


宴／クリスタルルーム (207.5㎡ 天井高2.4m)

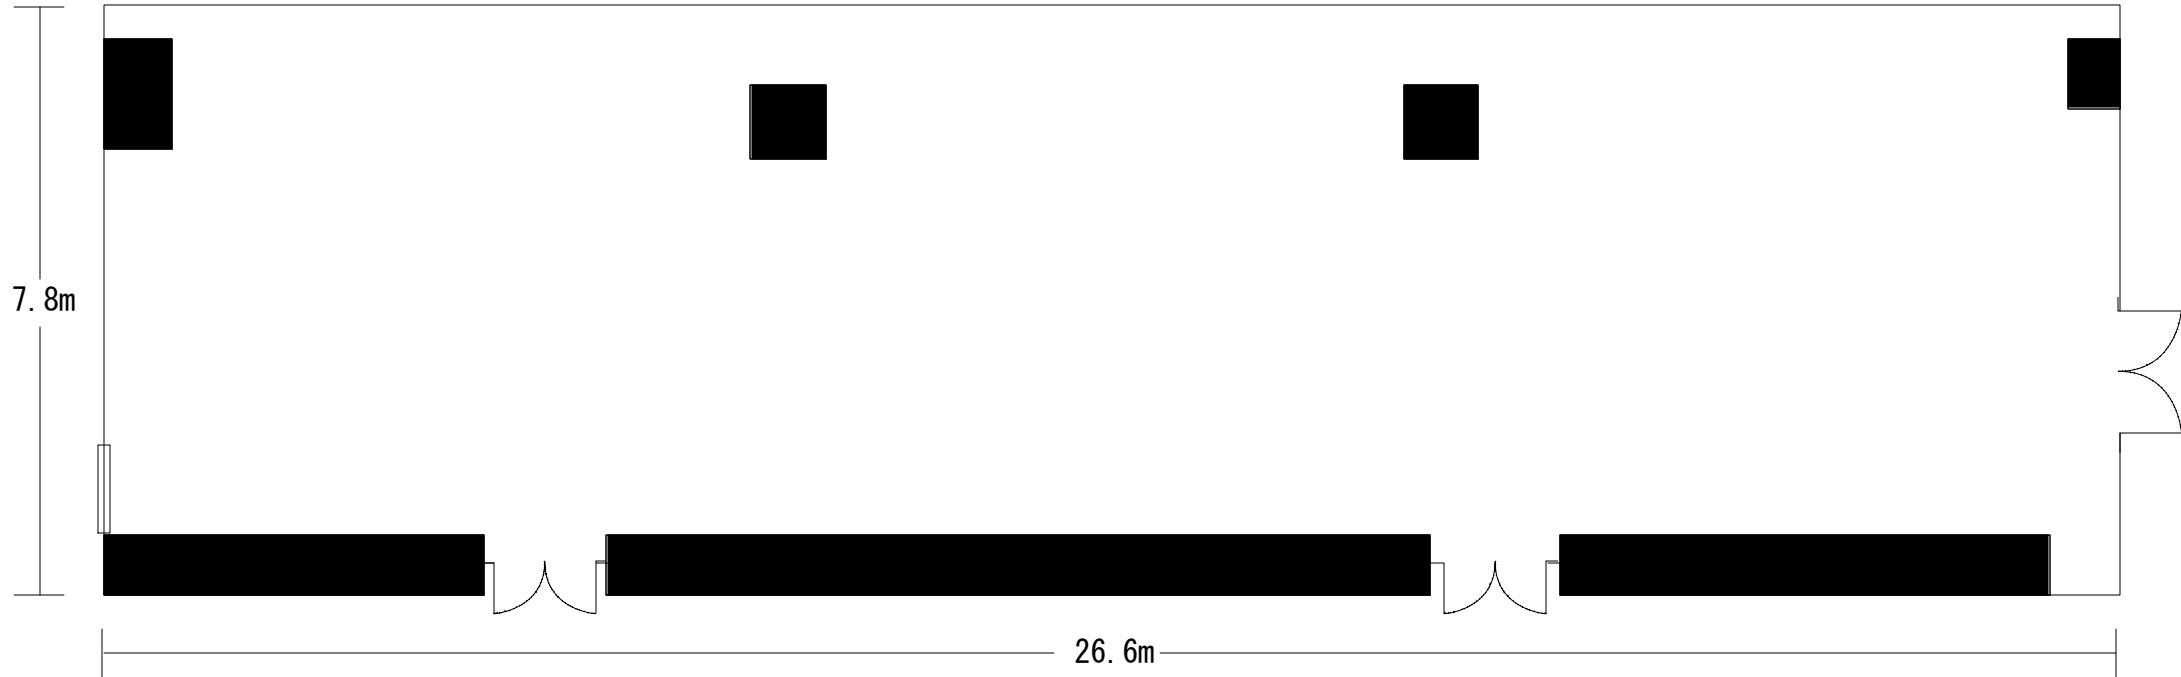

宴／ クリスタル ルーム	面積		
	㎡	縦・横	天井
	207.5	7.8×26.6	2.4