


昇仙閣1/4 (375㎡ 天井高7.0m)

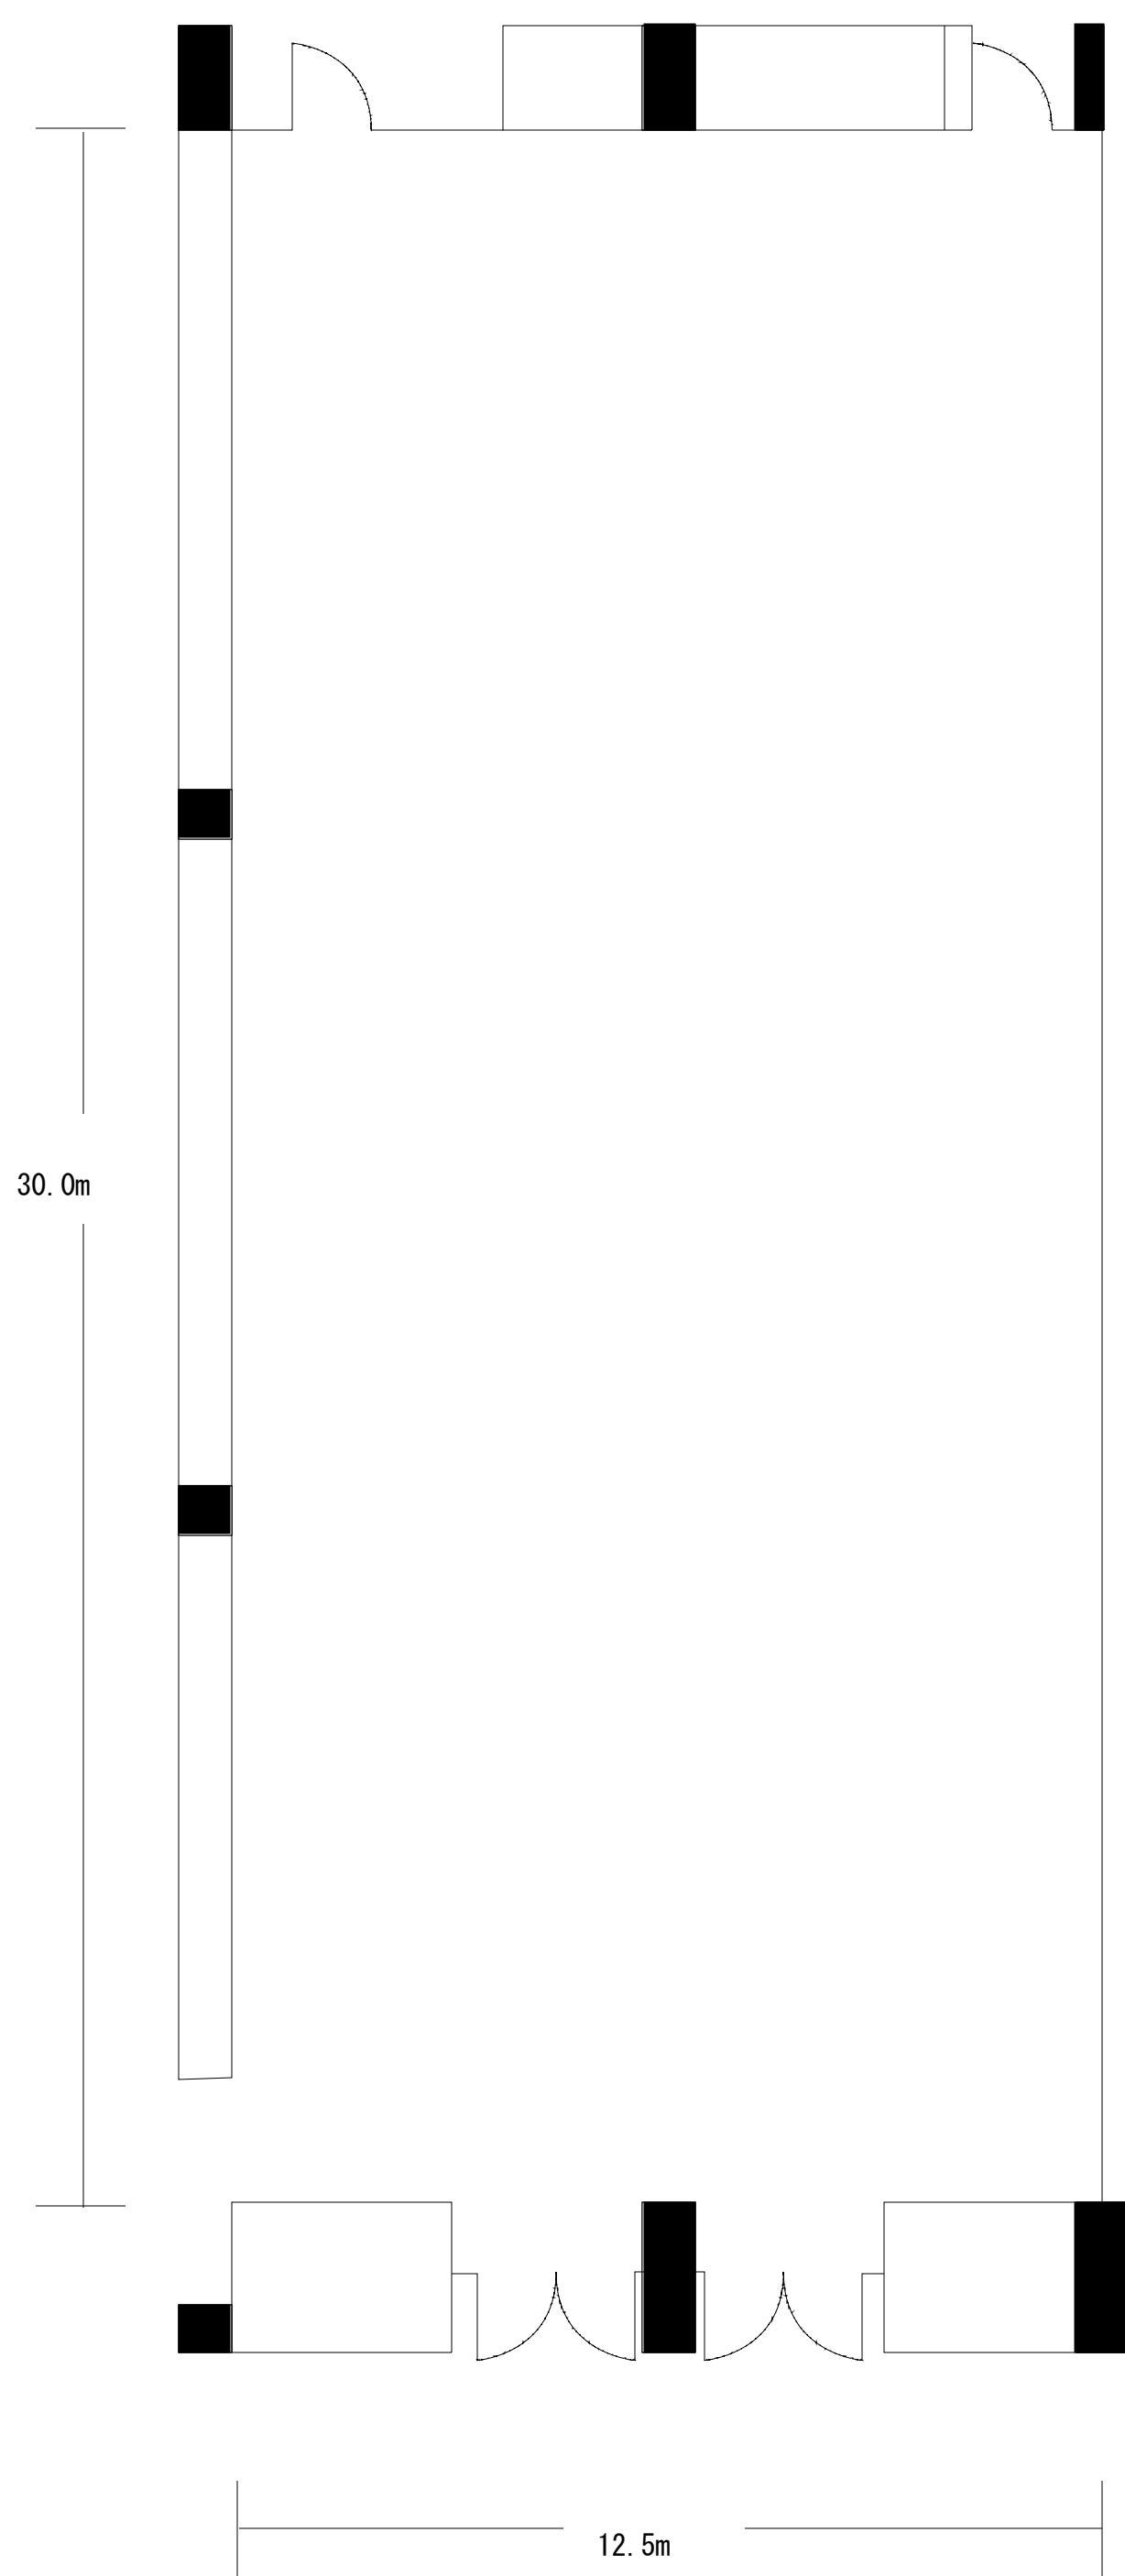

昇仙閣1/4	面積		
	㎡	縦・横	天井
	375	30.0×12.5	7.0